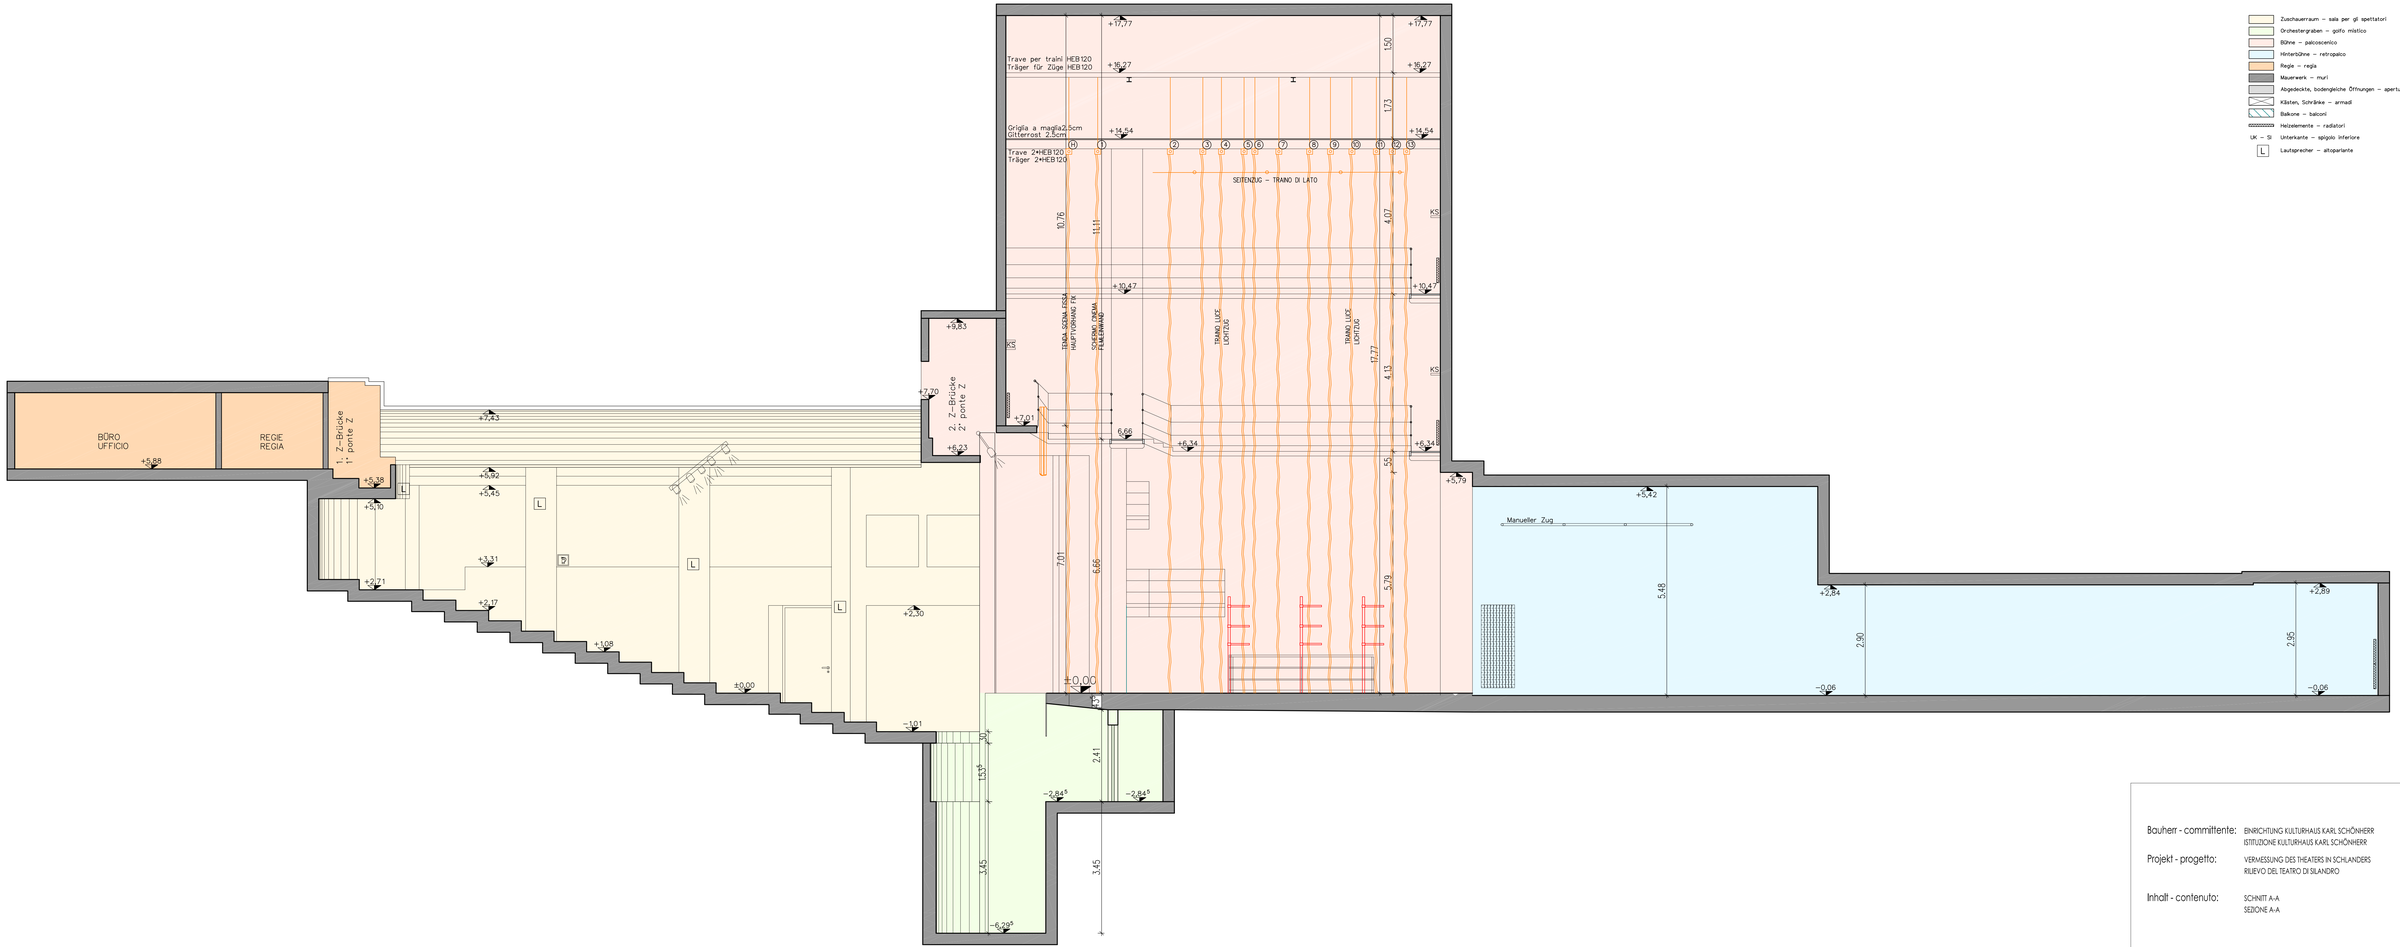

LEGENDE – LEGENDA

- Zuschauerraum – sala per gli spettatori
- Orchestergraben – golfo mistico
- Bühne – palcoscenico
- Hinterbühne – retropalco
- Regie – regia
- Mauerwerk – muri
- Abgedeckte, bodengleiche Öffnungen – aperture coperte in piano
- Kästen, Schränke – armadi
- Balkone – balconi
- Heizelemente – radiatori
- UK – SI Unterkante – spigolo inferiore
- L Lautsprecher – altoparlante

Bauherr - committente: EINRICHTUNG KULTURHAUS KARL SCHÖNHERR
ISTITUZIONE KULTURHAUS KARL SCHÖNHERR

Projekt - progetto: VERMESSUNG DES THEATERS IN SCHLANDERS
RILIEVO DEL TEATRO DI SILANDRO

Inhalt - contenuto: SCHNITT A-A
SEZIONE A-A

1:50

AQUILEX
ingenieurbüro - studio tecnico
Dr. Ing. Armin Kager - Dr. Ing. Irene Kauntz
Schulweg - Via Scuola 9 - I - 39050 St. Pauls - San Paolo
Tel.: 0471-665725 - Fax: 0471-671785 - email: info@aquilex.it

Dr. Ing. Armin Kager

bearbeitet von - elaborato da: Geom. Jonas Treibenreif
Datum - data: 03.2006
Projekt Nr. - progetto n. 05-05
Plan Nr. - piano n. 2

135,0 x 59,4 = 0,80m²